


# 石台非金属矿铁路专用线项目（东至县段）先行用地位置示意图

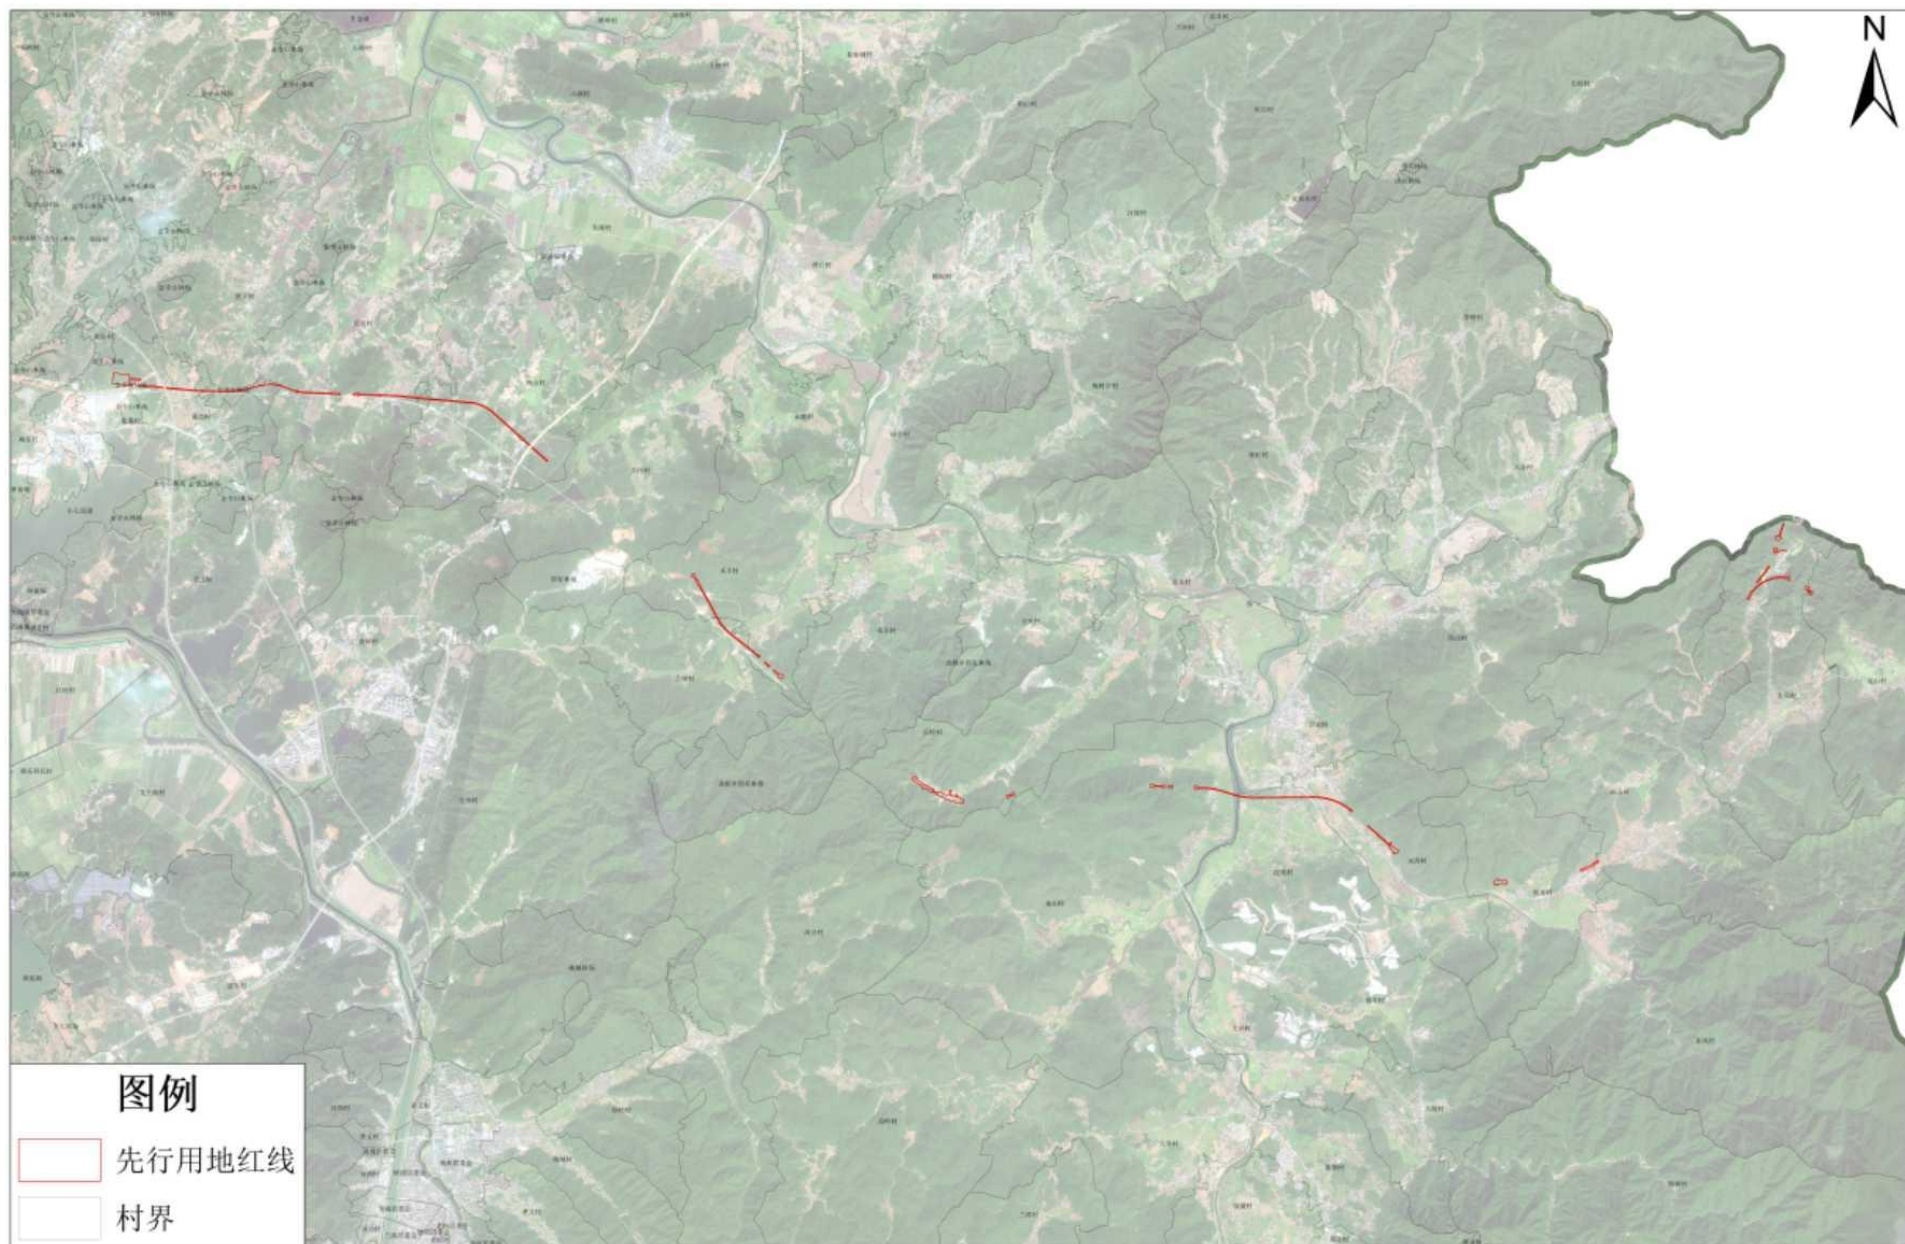

1:40,000