东至县东流新闸拆除重建工程临时用地项目地块一、二功能设计用途红线图

3342.3-39491.8

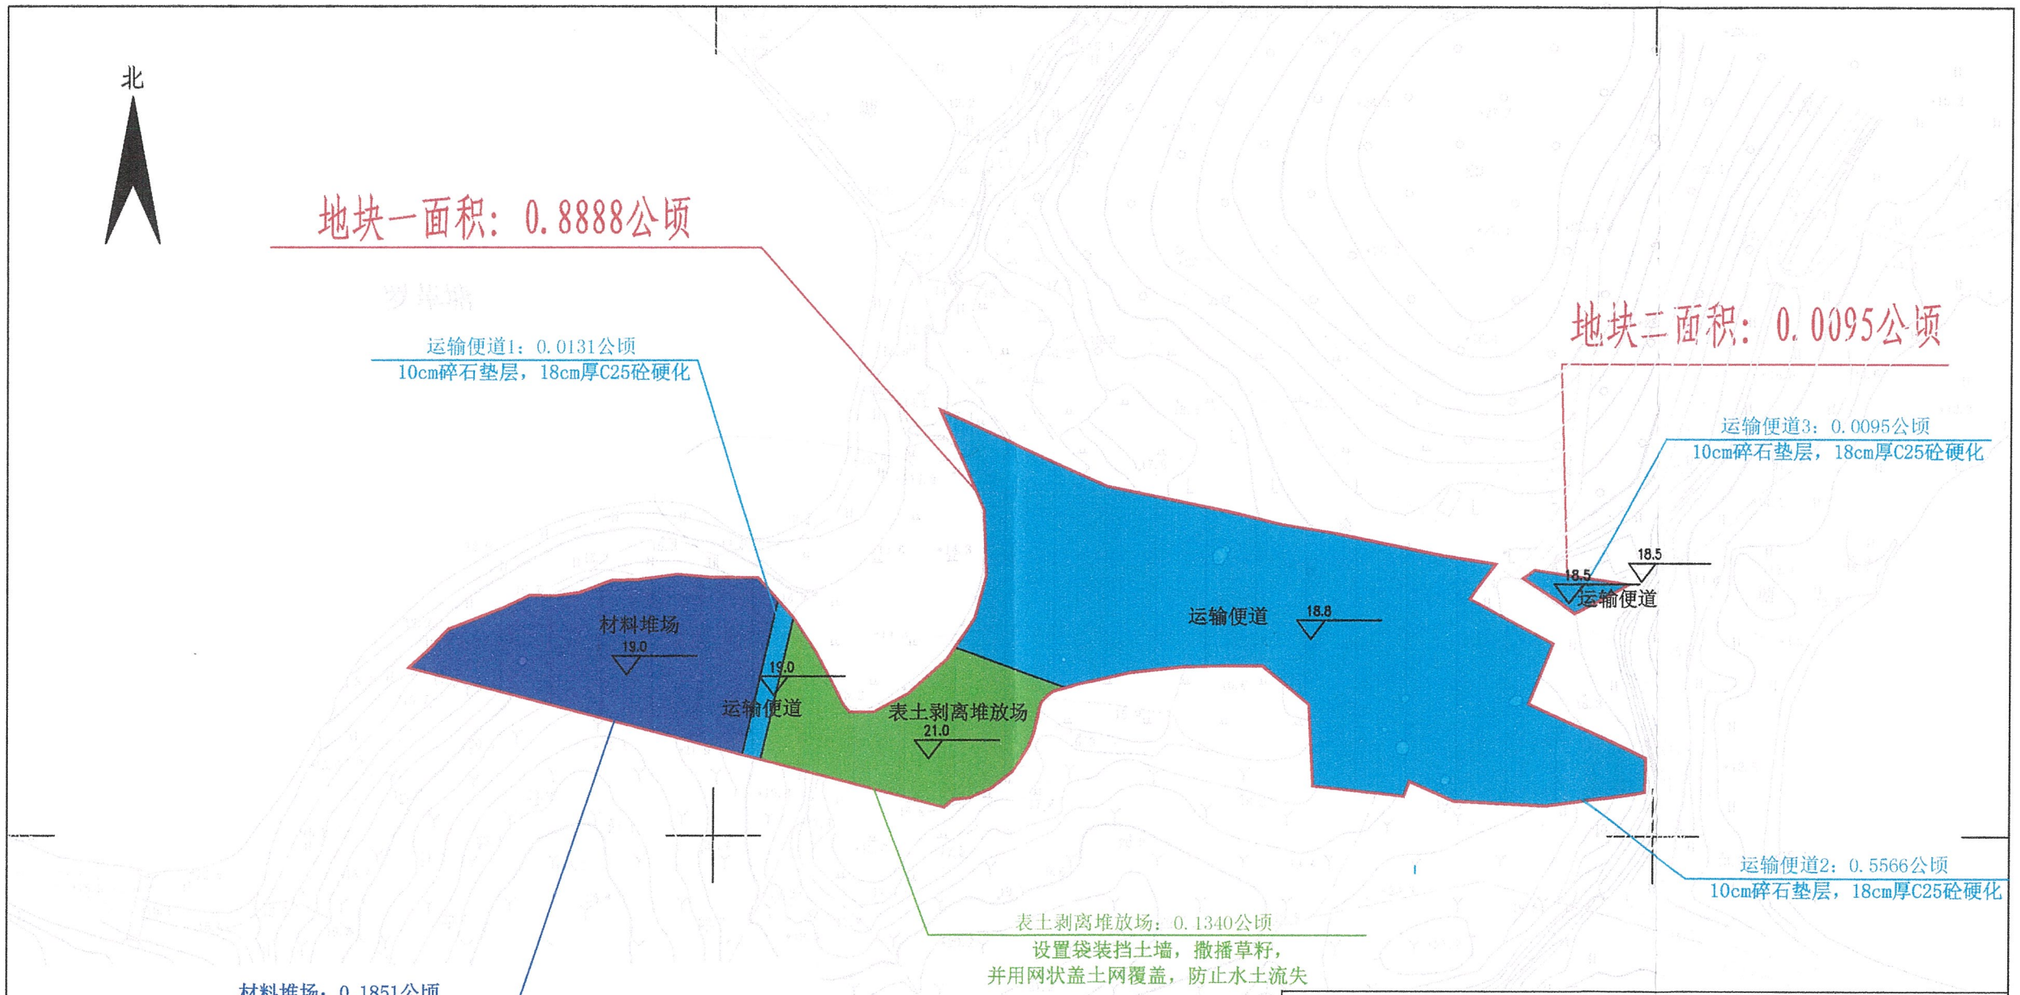

东至县东流新闸拆除重建工程临时用地项目地块一、二功能分区情况表

单位：公顷

地块编号	功能分区	地类	拟损毁面积	拟损毁类型	拟损毁程度	功能分区面积合计
地块一	表土剥离堆放场	旱地	0.134	压占	轻度	0.134
	材料堆场	旱地	0.1851	压占	重度	0.1851
	运输便道一	旱地	0.0131	压占	重度	0.0131
	运输便道二	旱地	0.4192	压占	重度	0.5566
		农村道路	0.0165			
		其他草地	0.1022			
		乔木林地	0.0187			
地块二	运输便道三	其他草地	0.0095	压占	重度	0.0095

复垦区　设计高程

临时便道　表土剥离堆放场

材料堆放

安徽诚德地产估价勘测有限公司

部 分

功能设计用途红线图

比 例	1:2000	日 期	2024.8
图 号	功能设计用途红线图		